


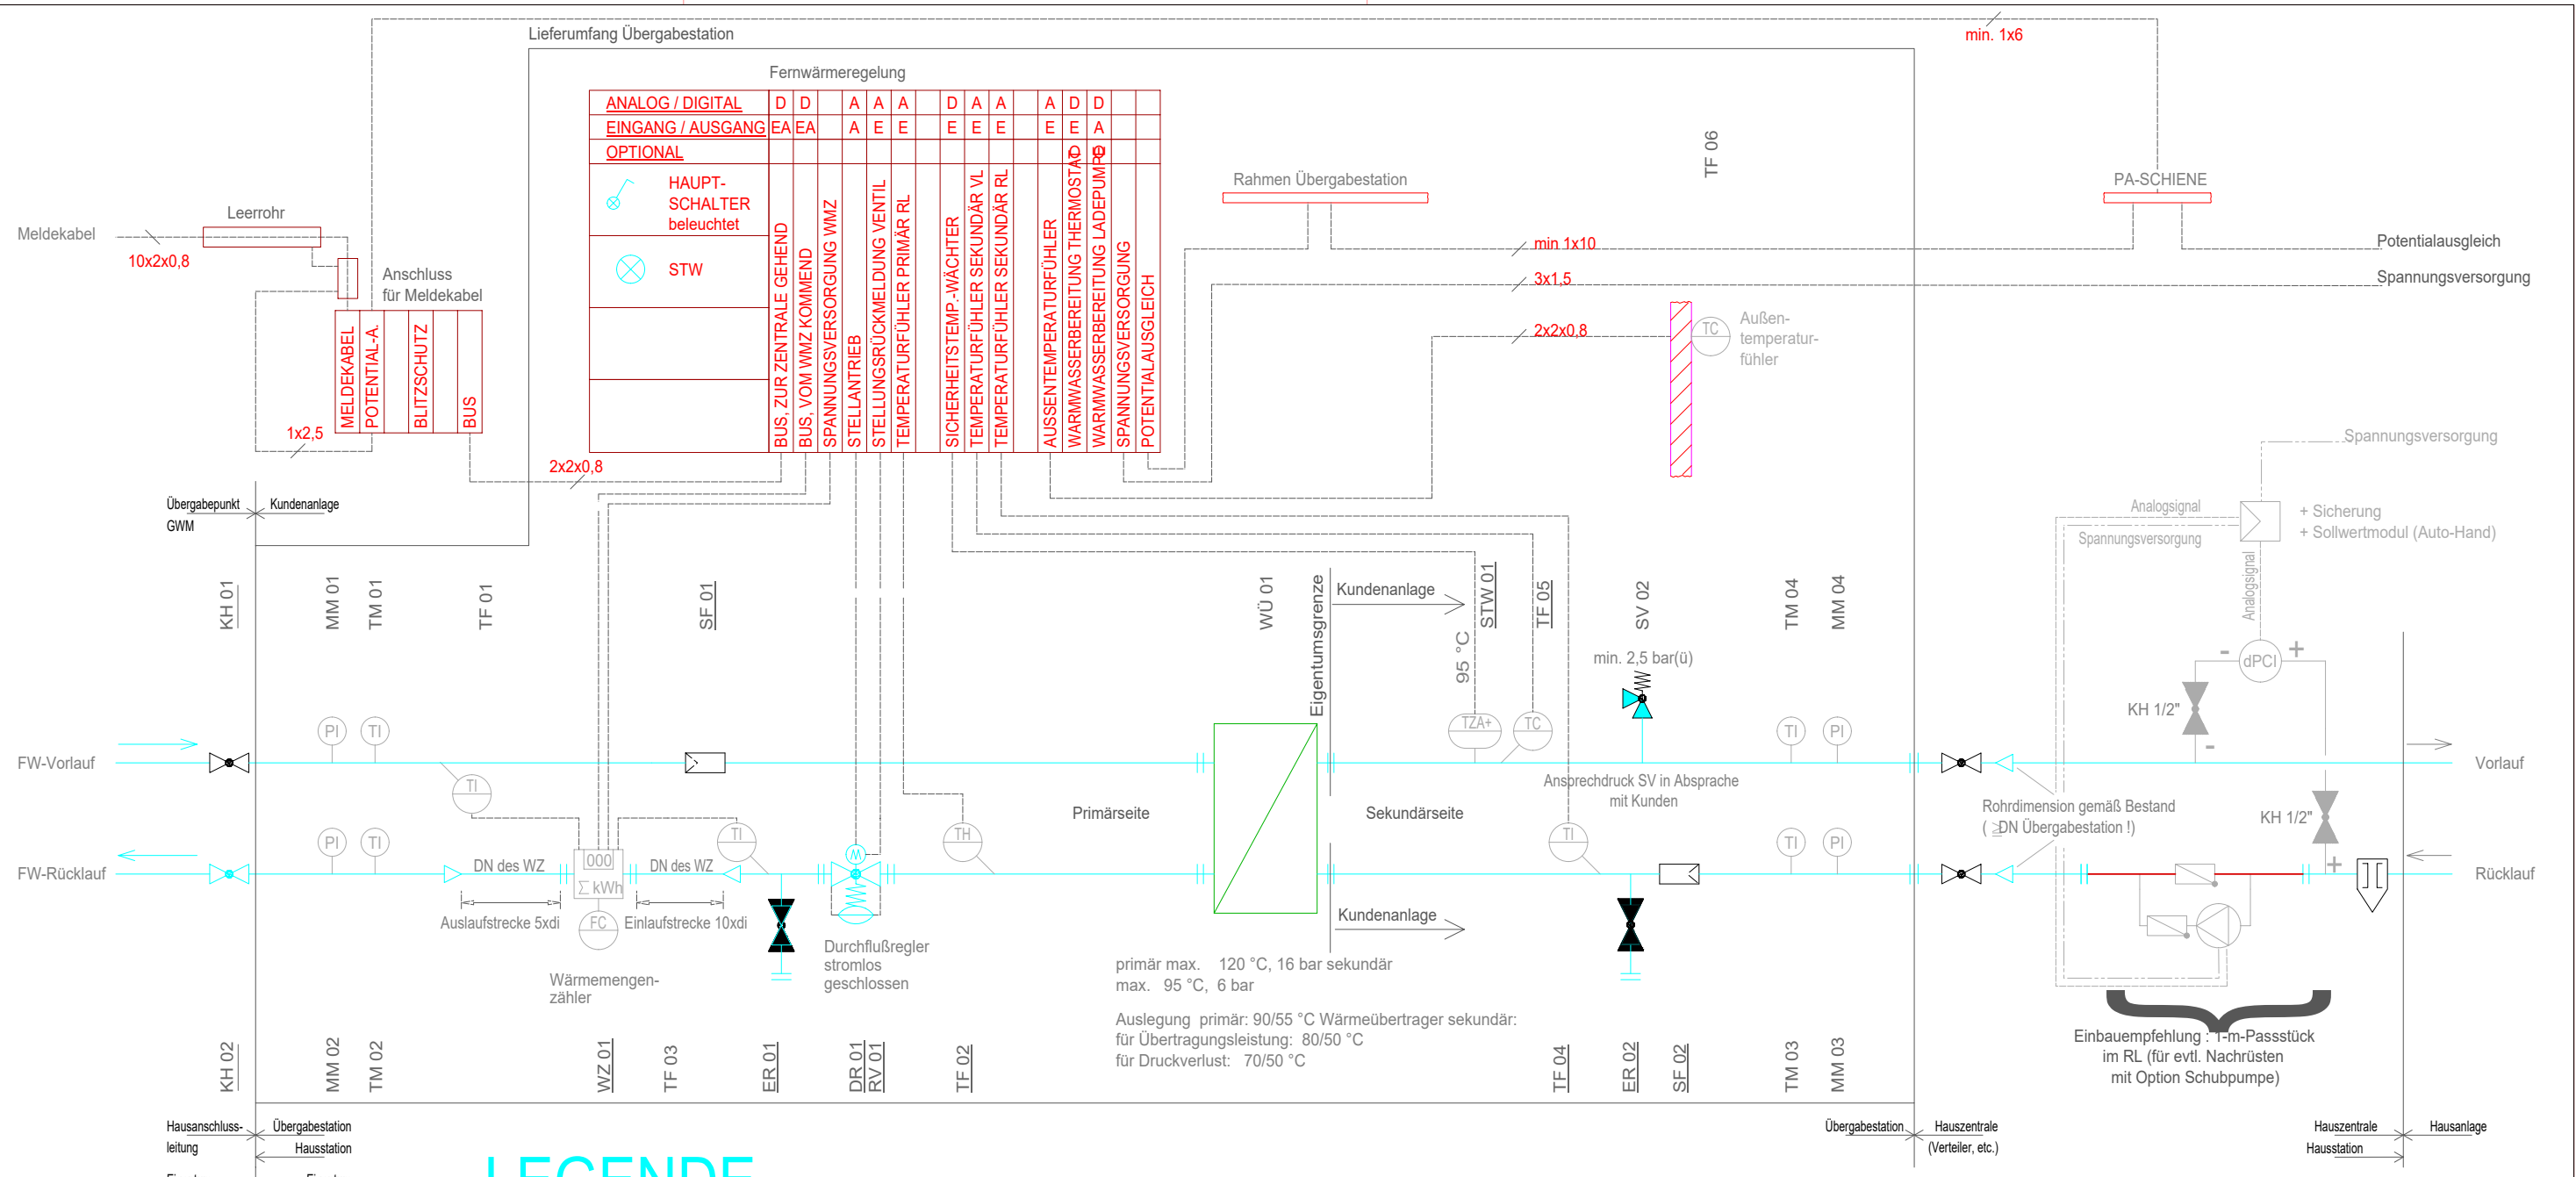

LEGENDE

Bezeichnung für Beschilderung

- DR - Durchflußregler
- ER - Entleerung
- EÜ - Entlüftung
- KH - Kugelhahn
- MM - Manometer
- RV - Regelventil mit elektrischem Stellantrieb
- SF - Schmutzfänger
- STW - Sicherheitsmaximaltemperaturwächter
- SV - Sicherheitsventil
- TF - Temperaturfühler
- TM - Thermometer
- WÜ - Wärmeübertrager
- WZ - Wärmemengenzähler

Bei allen unterstrichenen Kurzbezeichnungen sind Beschriftungen anzubringen

Alle Druckangaben in bar ü. (Überdruck) !

- HEIZWASSER - ROHRLEITUNG
- KUGELHAHN, IM NORMAL-ZUSTAND GESCHLOSSEN
- KUGELHAHN, IM NORMAL-ZUSTAND GEÖFFNET
- SCHMUTZFÄNGER MIT FEINSIEB
- STEUERLEITUNGEN
- LIEFERGRENZEN
- APPARATE / WÄRMEÜBERTRAGER
- Flansch
- Reduzierung
- Magnetitabscheider

c	22.10.2025	ET	Magnetitabscheider		
b	29.03.2021	ET	Eigentumsgrenzen, Abgrenzung Anlagenteile		
a	17.09.2018	BL	Anpassung Position SV und Temperatur STB Sekundärseite		
Index	Datum	Name	Änderung		
Auftraggeber			Planfertiger		
Gemeindewerke Murnau Viehmarktplatz 1 82418 Murnau Tel. 08841 489 29 - 0			Ingenieurbüro Stefan Sendl Guggenberg 3, D-82380 Peißenberg Tel: +49 8803 6303-0 Fax: +49 8803 6303-29 E-Mail: office@ib-sendl.de		
Bauvorhaben					
FW MURNAU ORTSMITTE					
Inhalt					
SCHEMA ÜBERGABESTATION (ANLAGE 5)					
Datei		Datum	Name	Maßstab	Plannummer
50431AA1	Gezeichnet	01.12.2016	BK, Er, Pa, Eg	-----	50431AA1a
	Geprüft				