


Erklärung:

- Zähler ① - Abrechnung für gesamtes Trinkwasser
- Abrechnung für Abwasser;
jedoch ohne Toiletten
- Zähler ② - Nachspeisewasser
- Zähler ③ - Abrechnung für Abwasser aus Toiletten.
- für die Abrechnung des gesamten Abwassers müssen die Zähler 1 u. 3 addiert werden und korrekterweise die Nachspeisemenge von Zähler 2 abgezogen werden, da sonst, im Falle der Nachspeisung, das Abwasser doppelt berechnet wird.

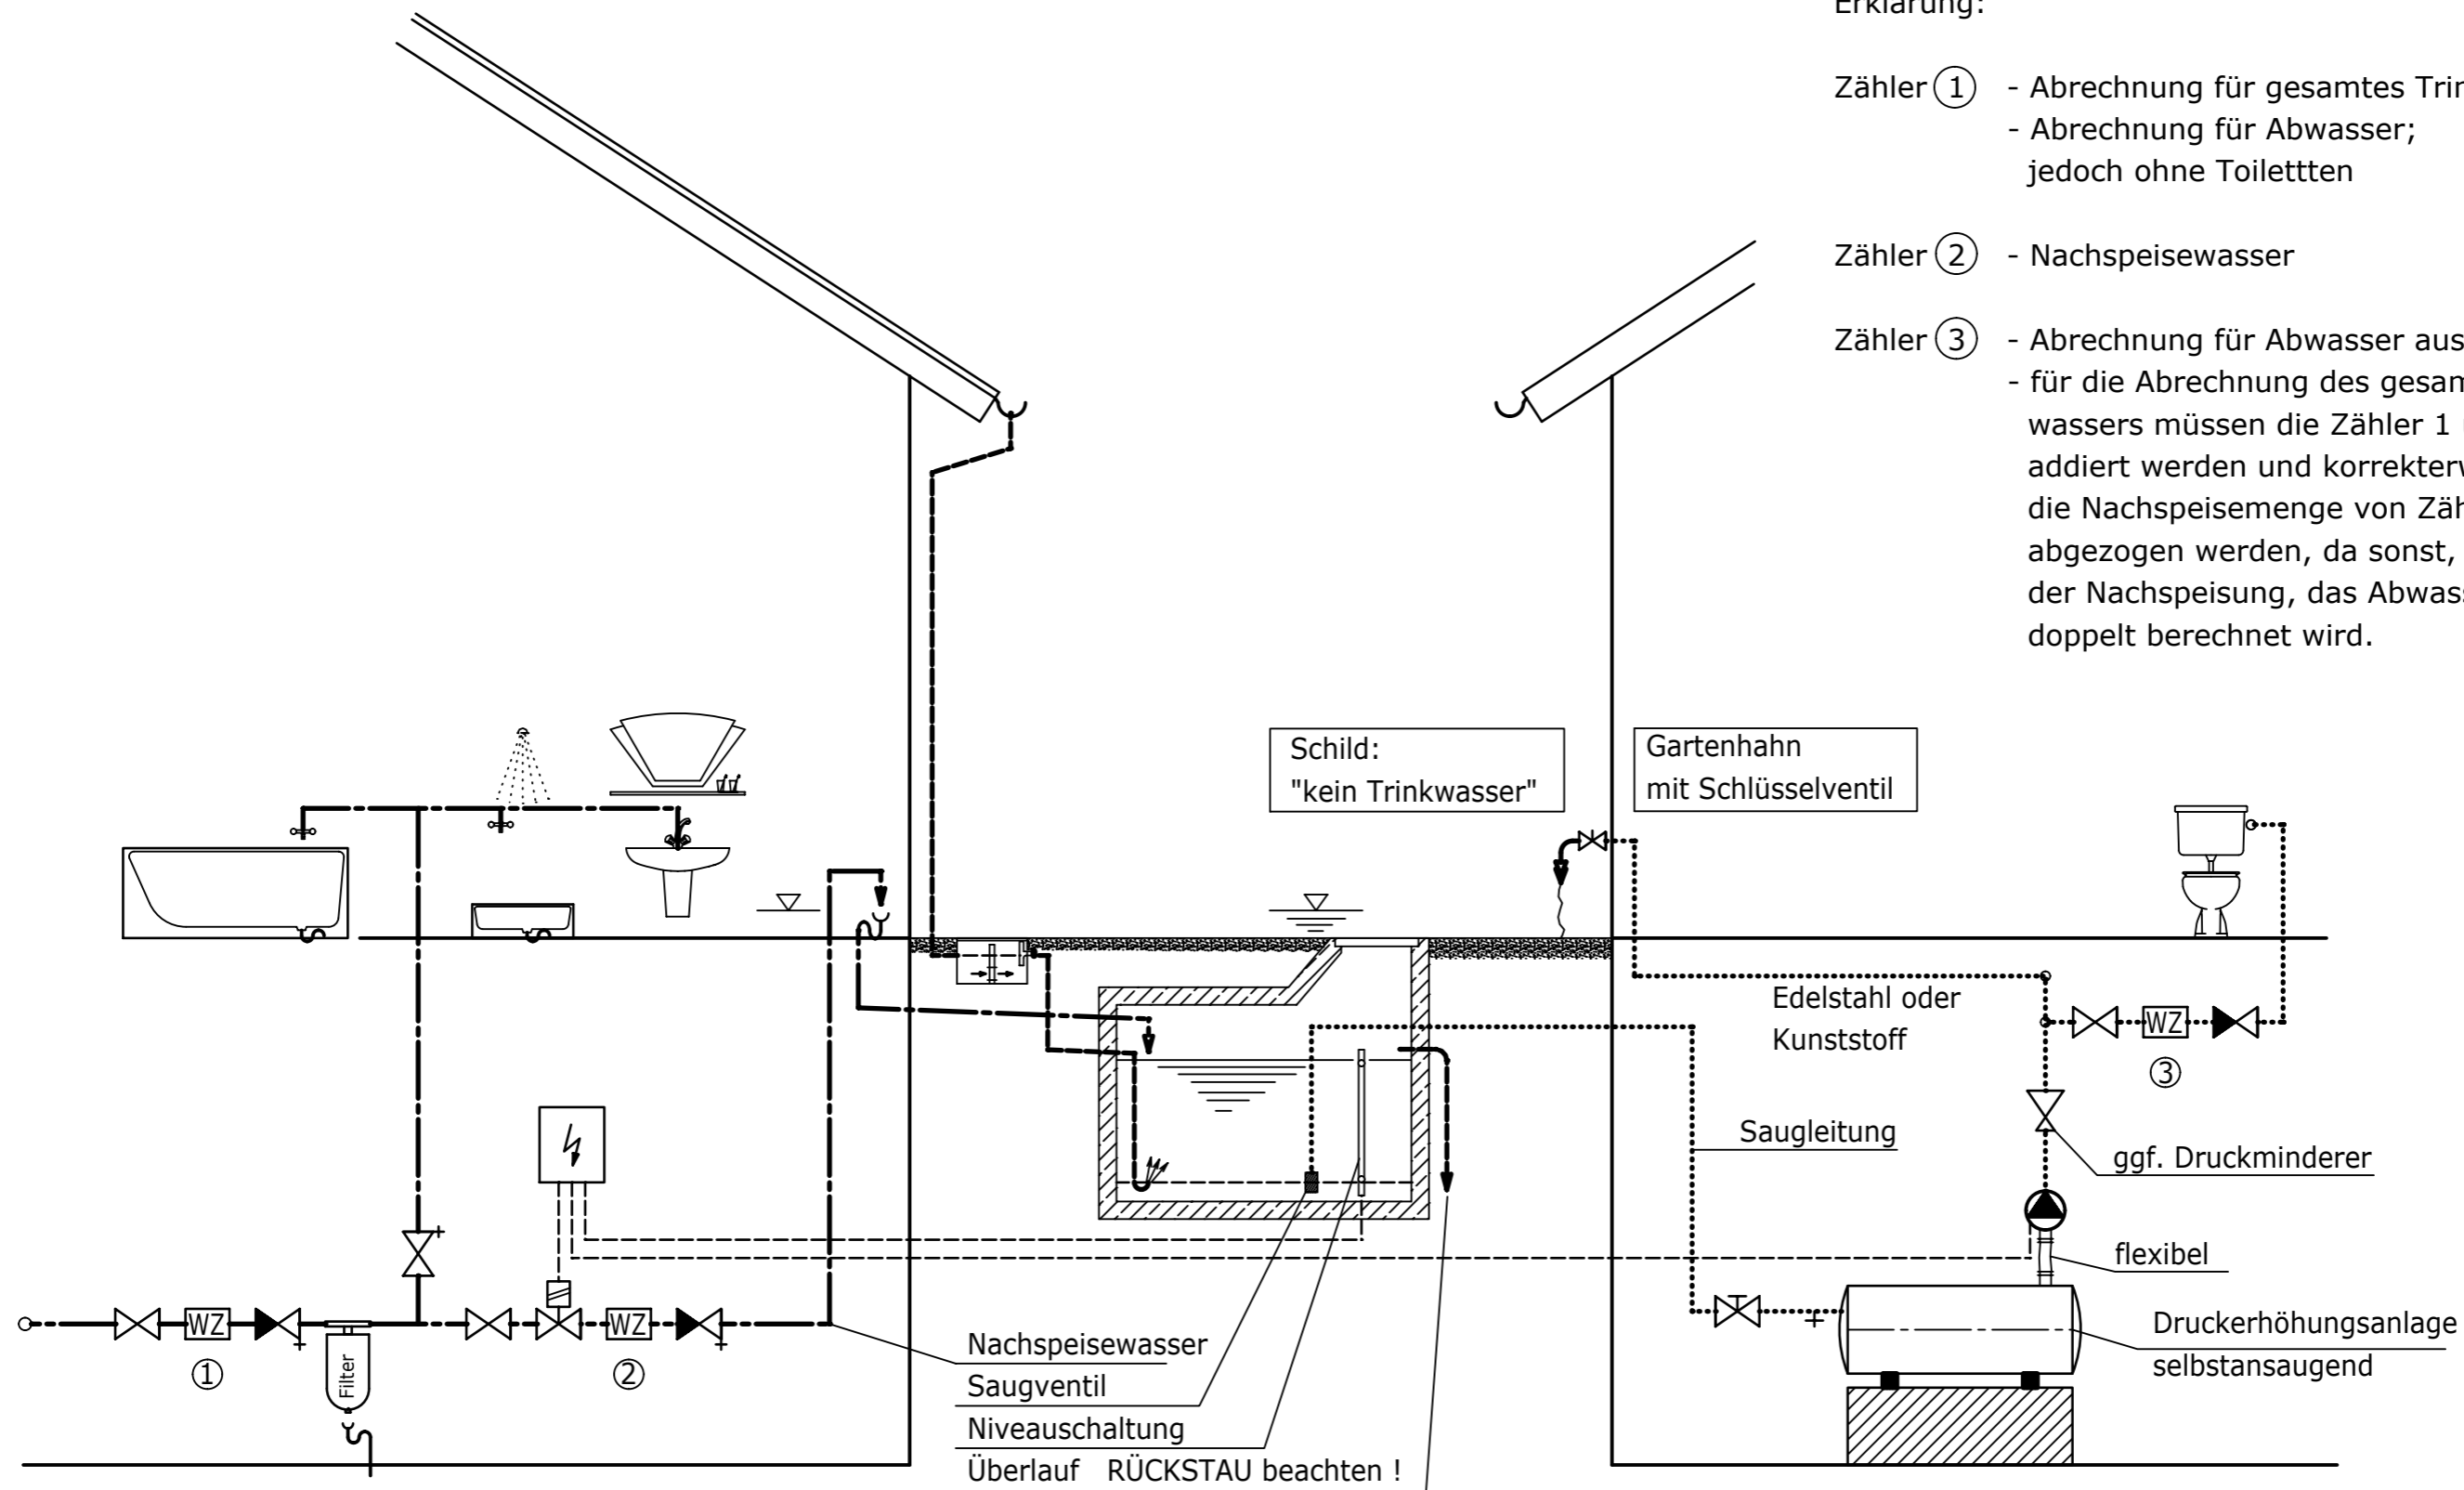

Schema Regenwassernutzung

Gemeindewerke Murnau
Viehmarktplatz 1, 82418 Murnau

Tel.: 08841 / 9571 Fax.: 08841 / 99588

gez. H. Hackl 25.11.1993 Maßstab -.-

Trinkwasser - - - - -
Regenwasser - - - - -

Um Verwechslungen zu vermeiden
ist die Installation für Trink- u. Regenwasser
in unterschiedlichen Materialien auszuführen.