


Erklärung:

- Zähler ① - Abrechnung für gesamtes Trinkwasser
- Abrechnung für Abwasser;
jedoch ohne Toiletten
- Zähler ② - Nachspeisewasser
- Zähler ③ - Abrechnung für Abwasser aus Toiletten.
- für die Abrechnung des gesamten Ab-
wassers müssen die Zähler 1 u. 3
addiert werden und korrekterweise
die Nachspeisemenge von Zähler 2
abgezogen werden, da sonst, im Falle
der Nachspeisung, das Abwasser
doppelt berechnet wird.

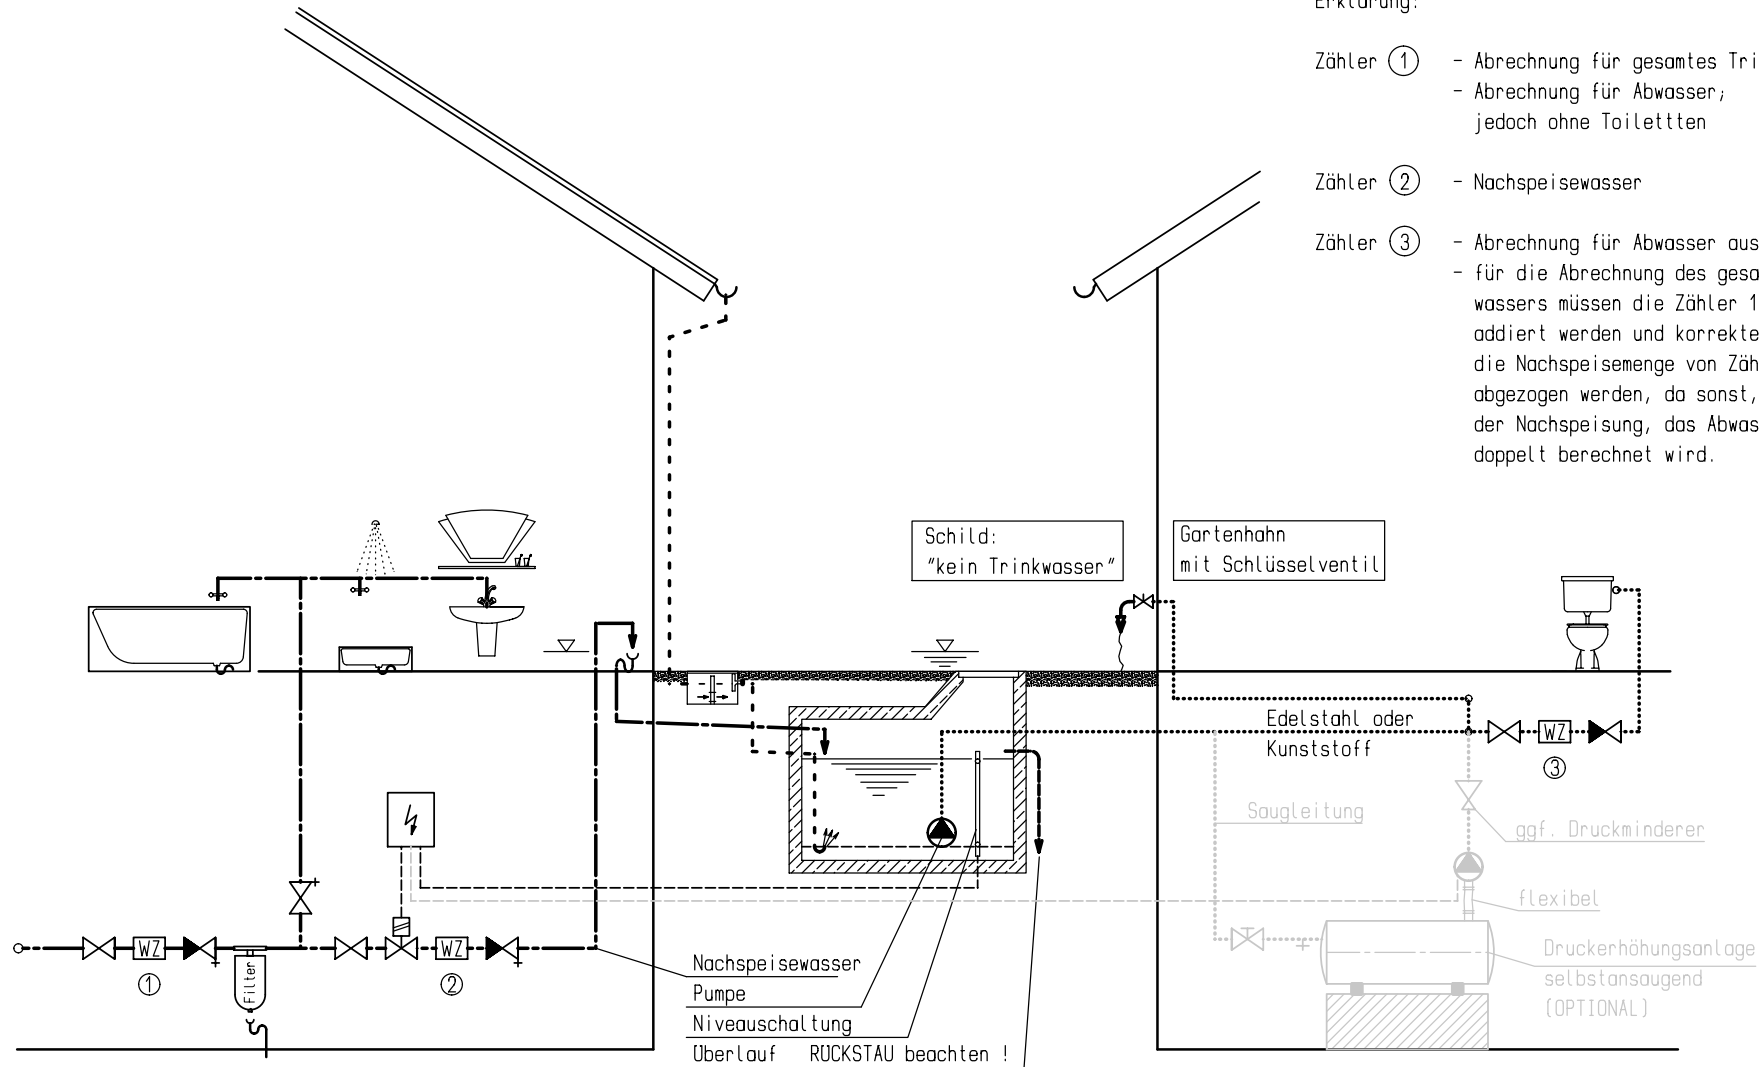

Schema Regenwassernutzung

Gemeindewerke Murnau
Viehmarktplatz 1, 82418 Murnau

Tel.: 08841 / 48929-0

Um Verwechslungen zu vermeiden
ist die Installation für Trink- u. Regenwasser
in unterschiedlichen Materialien auszuführen.