


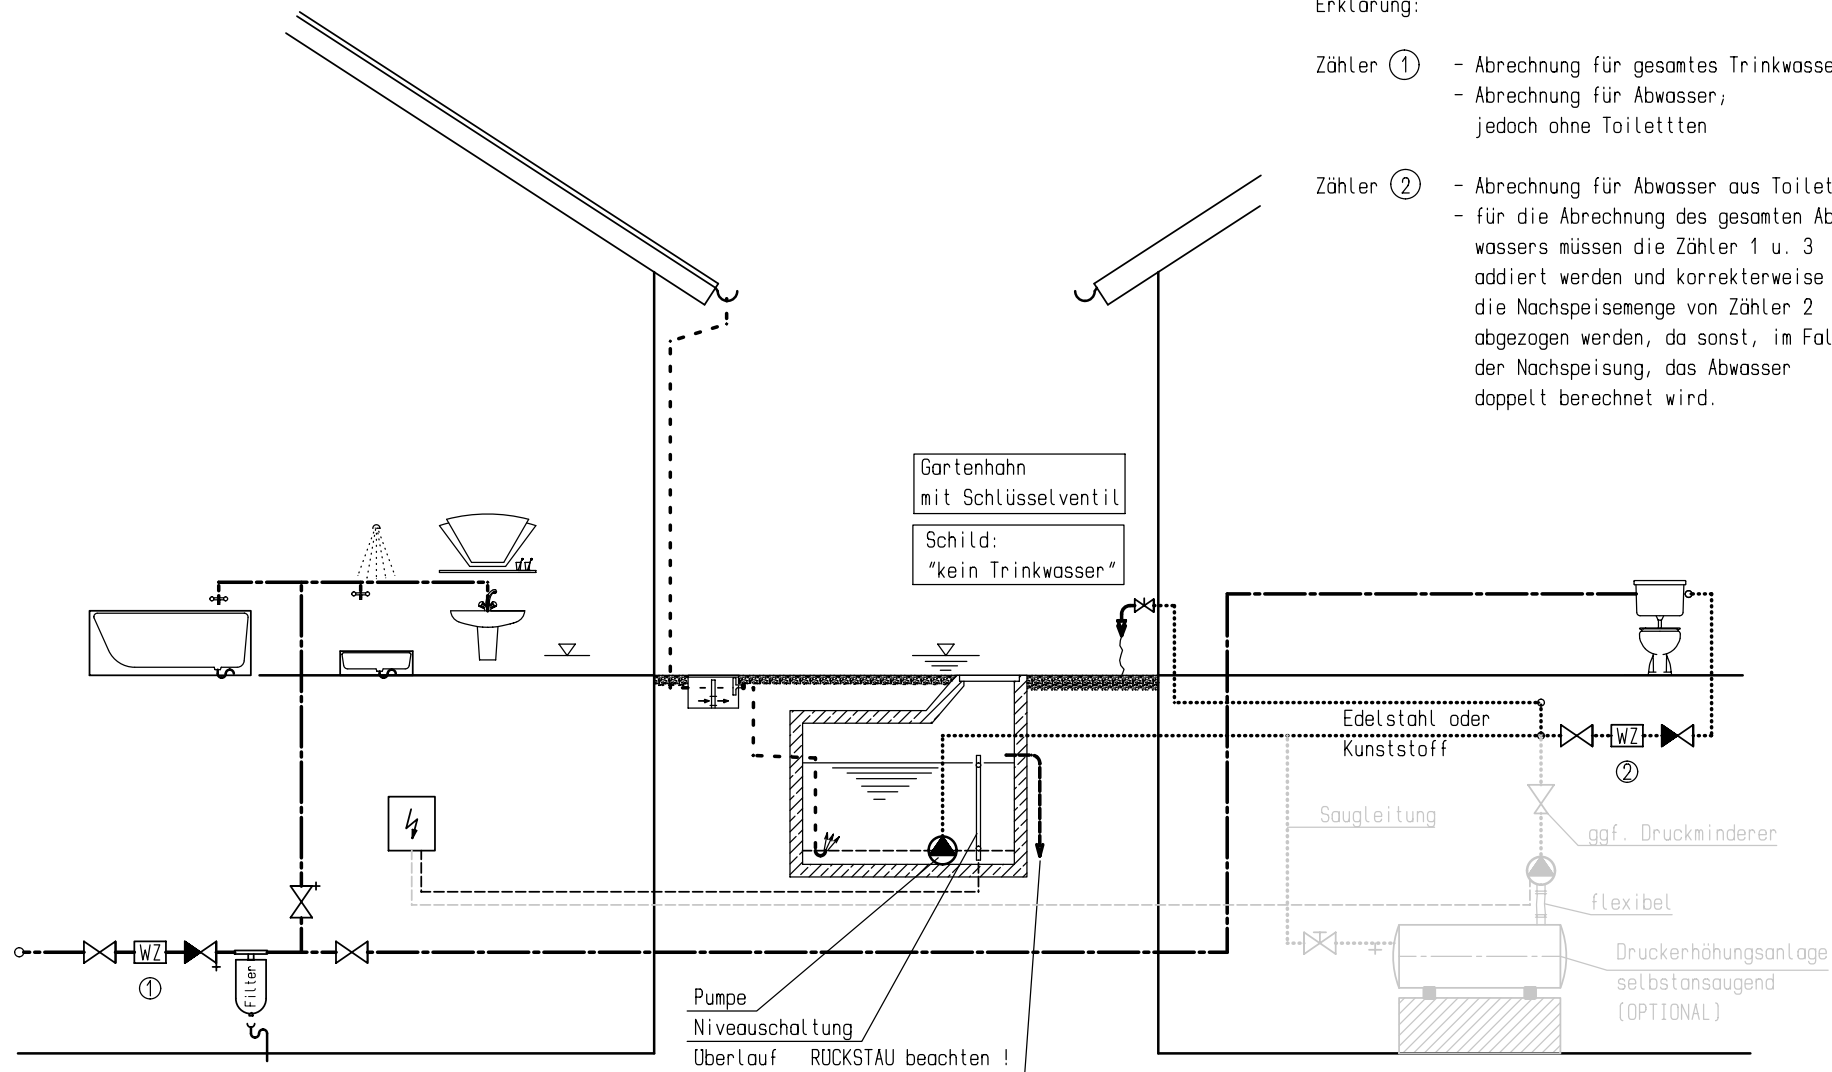

Schema Regenwassernutzung -doppelte Leitungsführung-

Gemeindewerke Murnau
Viehmarktplatz 1, 82418 Murnau

Tel.: 08841 / 48929-0