



Nach DIN EN gilt als Rückstauenebene die Deckeloberkante des öffentl. Revisionschachtes oberhalb des Anschlusspunktes.

Rückstausicheres Erdgeschoss durch richtiges Anordnen des privaten Revisionschachtes

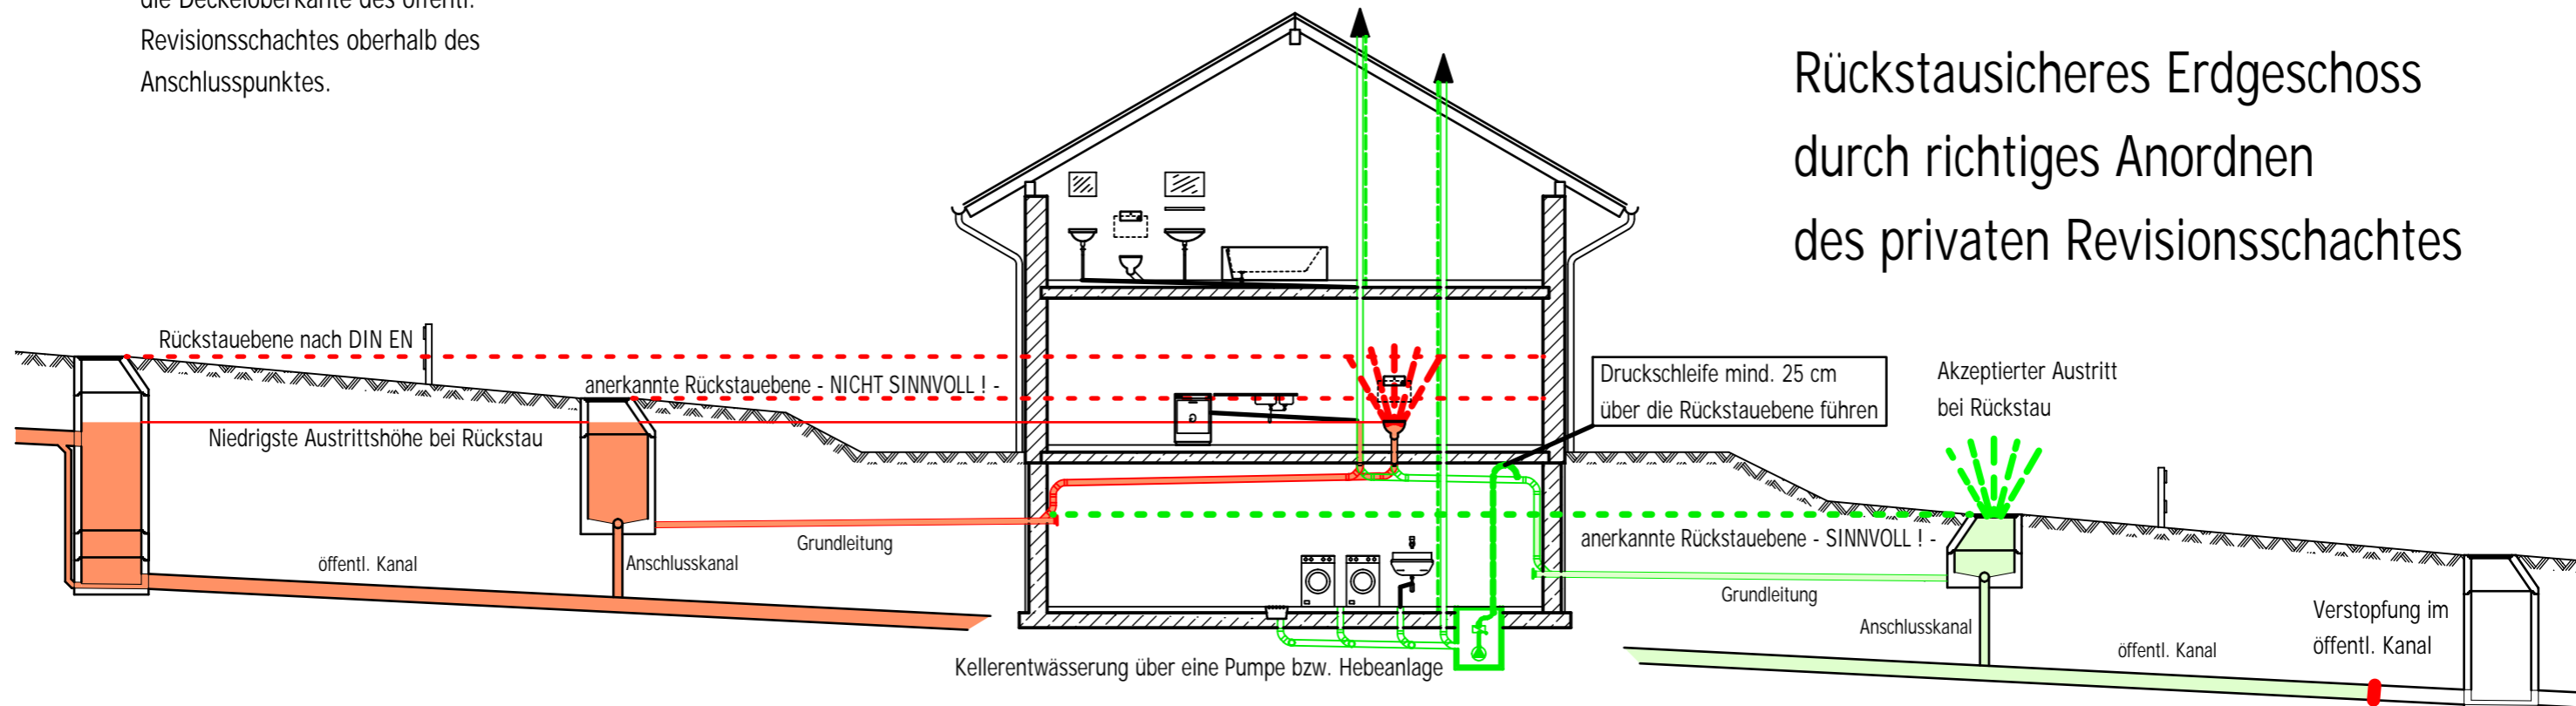

Ausnahmefall - Rückstausicherer Keller

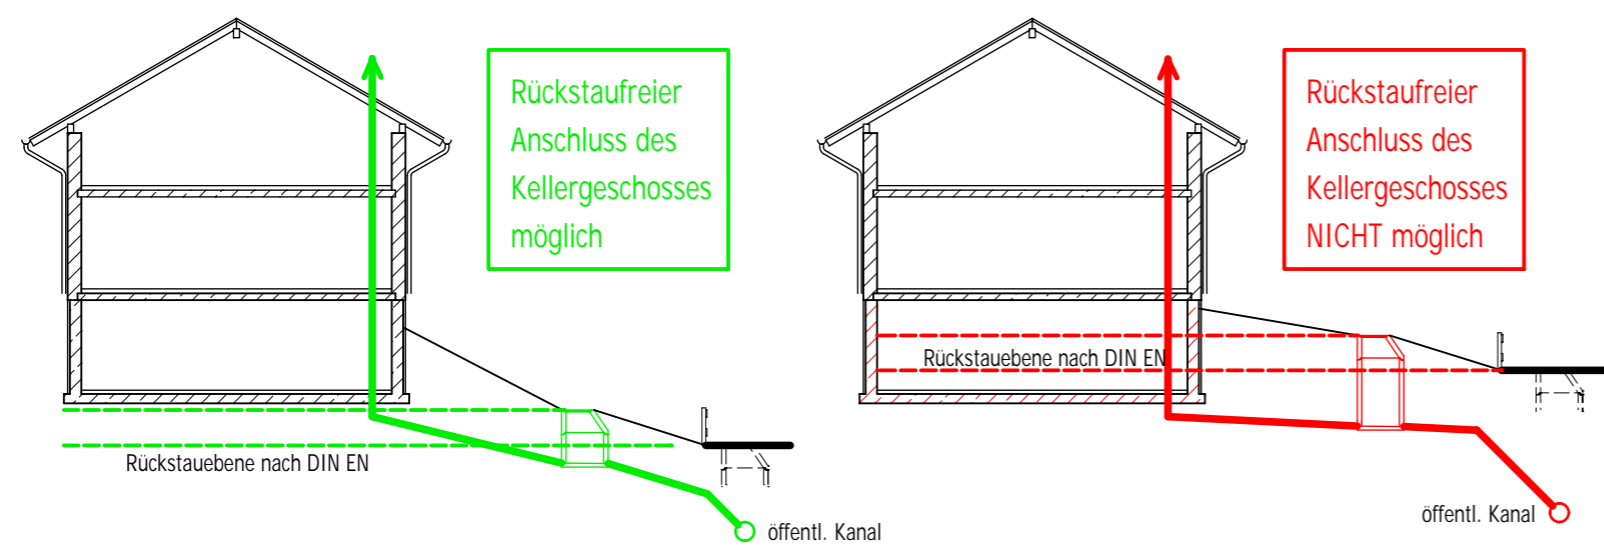

Gemeindewerke Murnau Viehmarktplatz 1
82418 Murnau
www.gemeindewerke-murnau.de

Vermeidung von Rückstau

BERATUNG UND INFORMATION:
 Helmut Hackl Rupert Wagner
 Tel. 08841 / 489 29 - 16 Tel. 08841 / 489 29 - 17
 hackl@gemeindewerke-murnau.de wagner@gemeindewerke-murnau.de

ohne Maßstab
 13. Juli 2007