





Lageplan M=1:1000

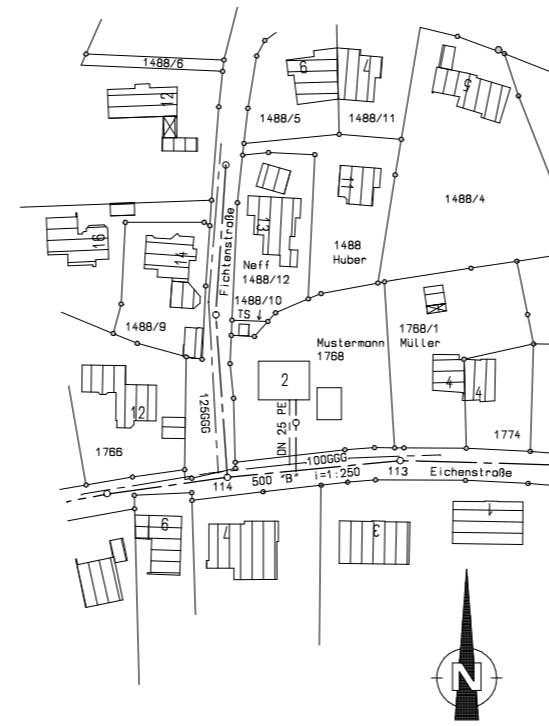

Grundriss Kellergeschoß

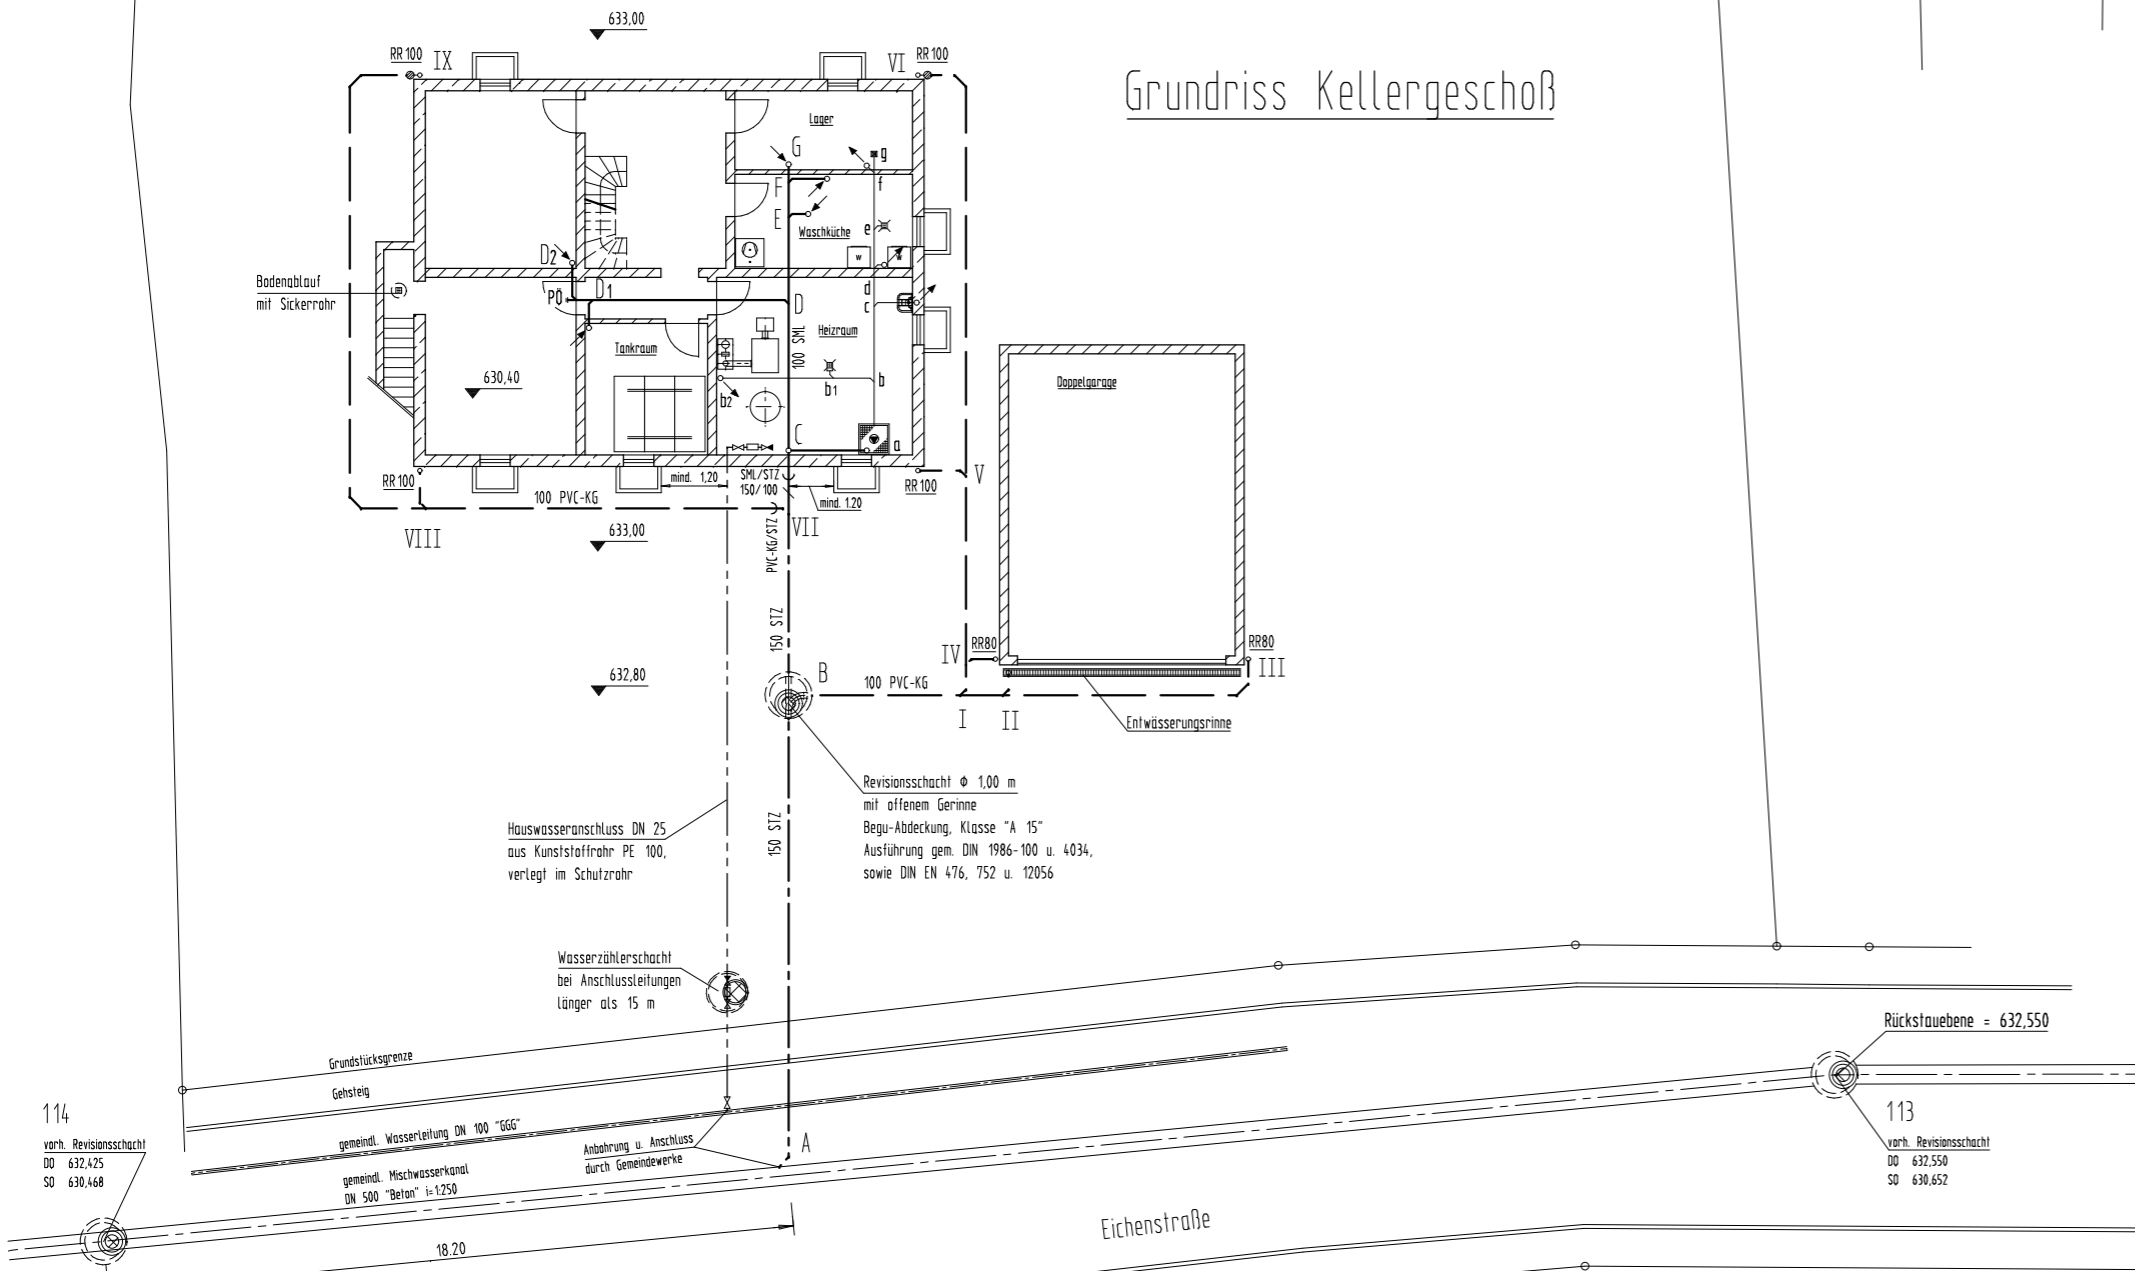

Abwicklung

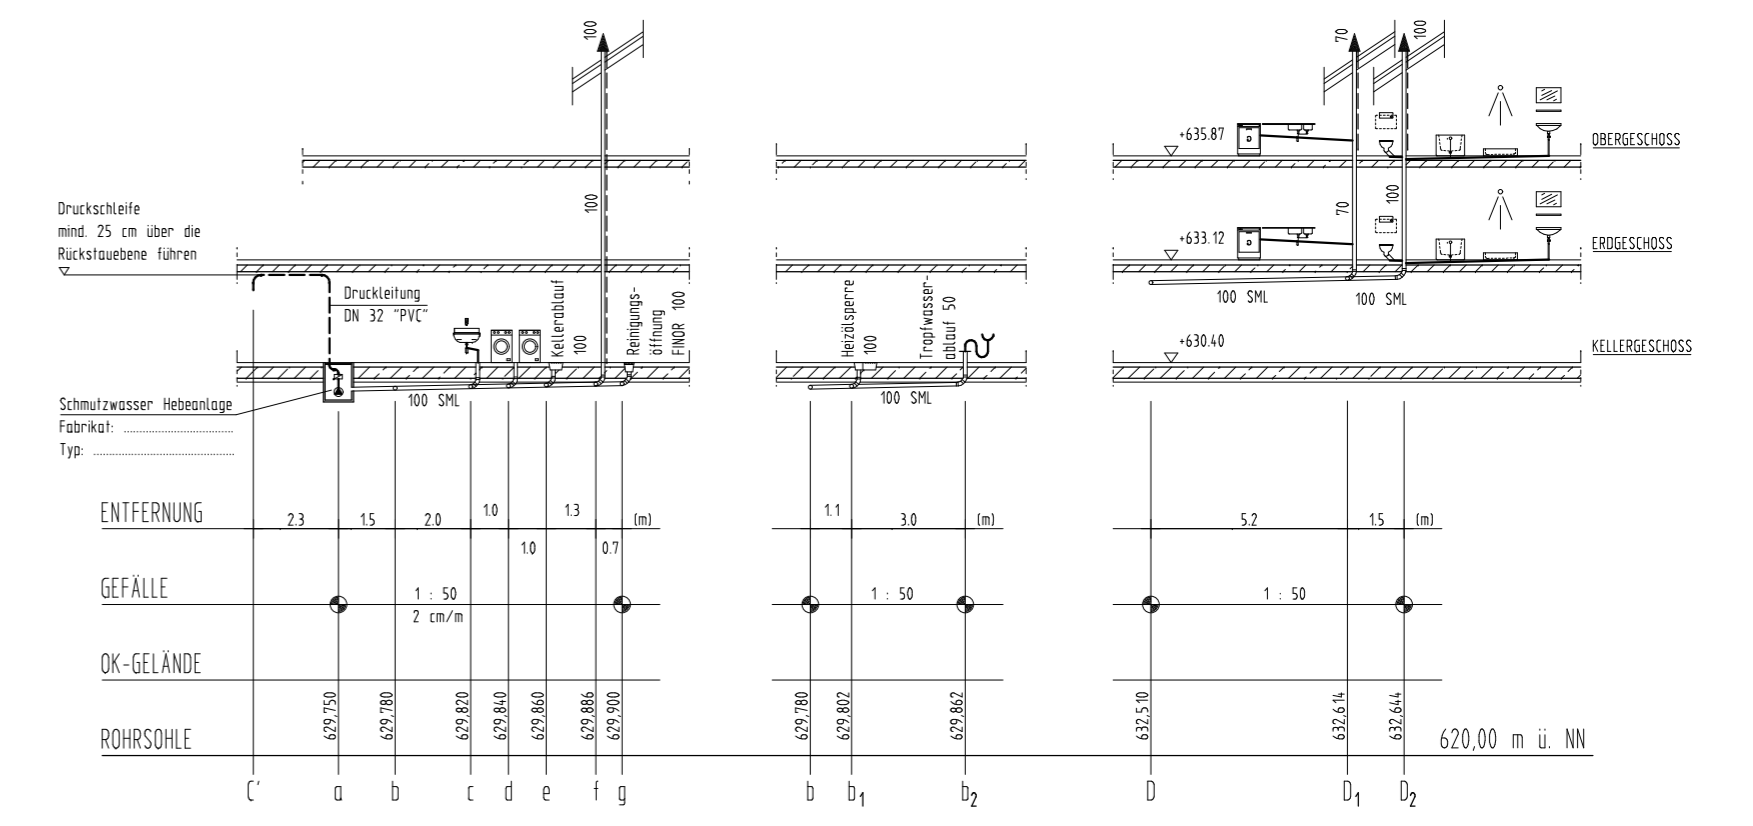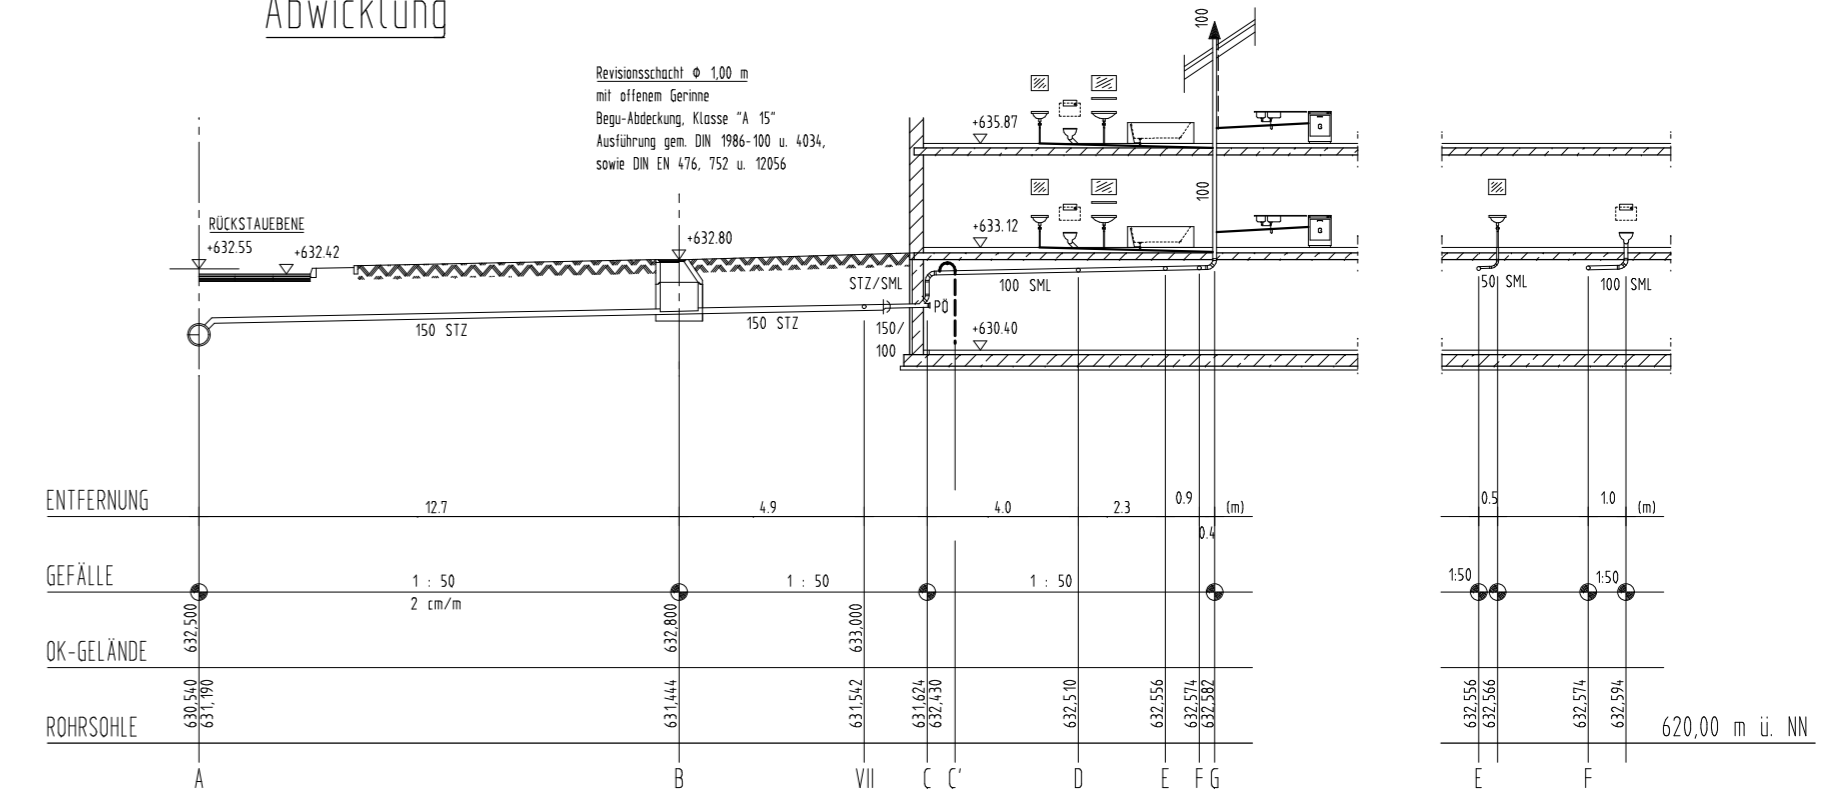

Dieser Musterplan ist NICHT MASSTÄBLICH!

MISCHSYSTEM
Be- und Entwässerungsplan
Neubau eines Zweifamilienhauses
mit Doppelgarage

82418 Murnau, Eichenstraße 2, Flur-Nr.: 487

Bauherr: Norbert Mustermann
Blumenweg 18
82362 Weilheim
Tel.: 0881 / 1234

Planfertiger:

Grundriß M=1:100
Abwicklung M=1:100
Lageplan M=1:1000

Bearbeitet H. Hackl / Gezeichnet F. Kogler
18.08.2005

Musterplan
Gemeindegewerk
Murnau

Begu-Abdeckung, Klasse "A 15"
Ausführung gem. DIN 1986-100 u. 4034,
sowie DIN EN 476, 752 u. 12056

Entwässerungsrinne
KL "B 125"
Sinkkasten mit Geruch.

Dachfläche
A = 25,5 m²
bei 300 l/s·ha = 0,77 l/s

Dachfläche
A = 25,5 m²
bei 300 l/s·ha = 0,77 l/s

Dachfläche
A = 38,5 m²
bei 300 l/s·ha = 1,16 l/s

Dachfläche
A = 38,5 m²
bei 300 l/s·ha = 1,16 l/s

Dachfläche
A = 38,5 m²
bei 300 l/s·ha = 1,16 l/s

Dachfläche
A = 38,5 m²
bei 300 l/s·ha = 1,16 l/s

Dachfläche
A = 38,5 m²
bei 300 l/s·ha = 1,16 l/s

Dachfläche
A = 38,5 m²
bei 300 l/s·ha = 1,16 l/s

Dachfläche
A = 38,5 m²
bei 300 l/s·ha = 1,16 l/s

